


Departamento 401 118.70 m²

2 dormitorios, 2 ½ baños, terraza

Piso 4

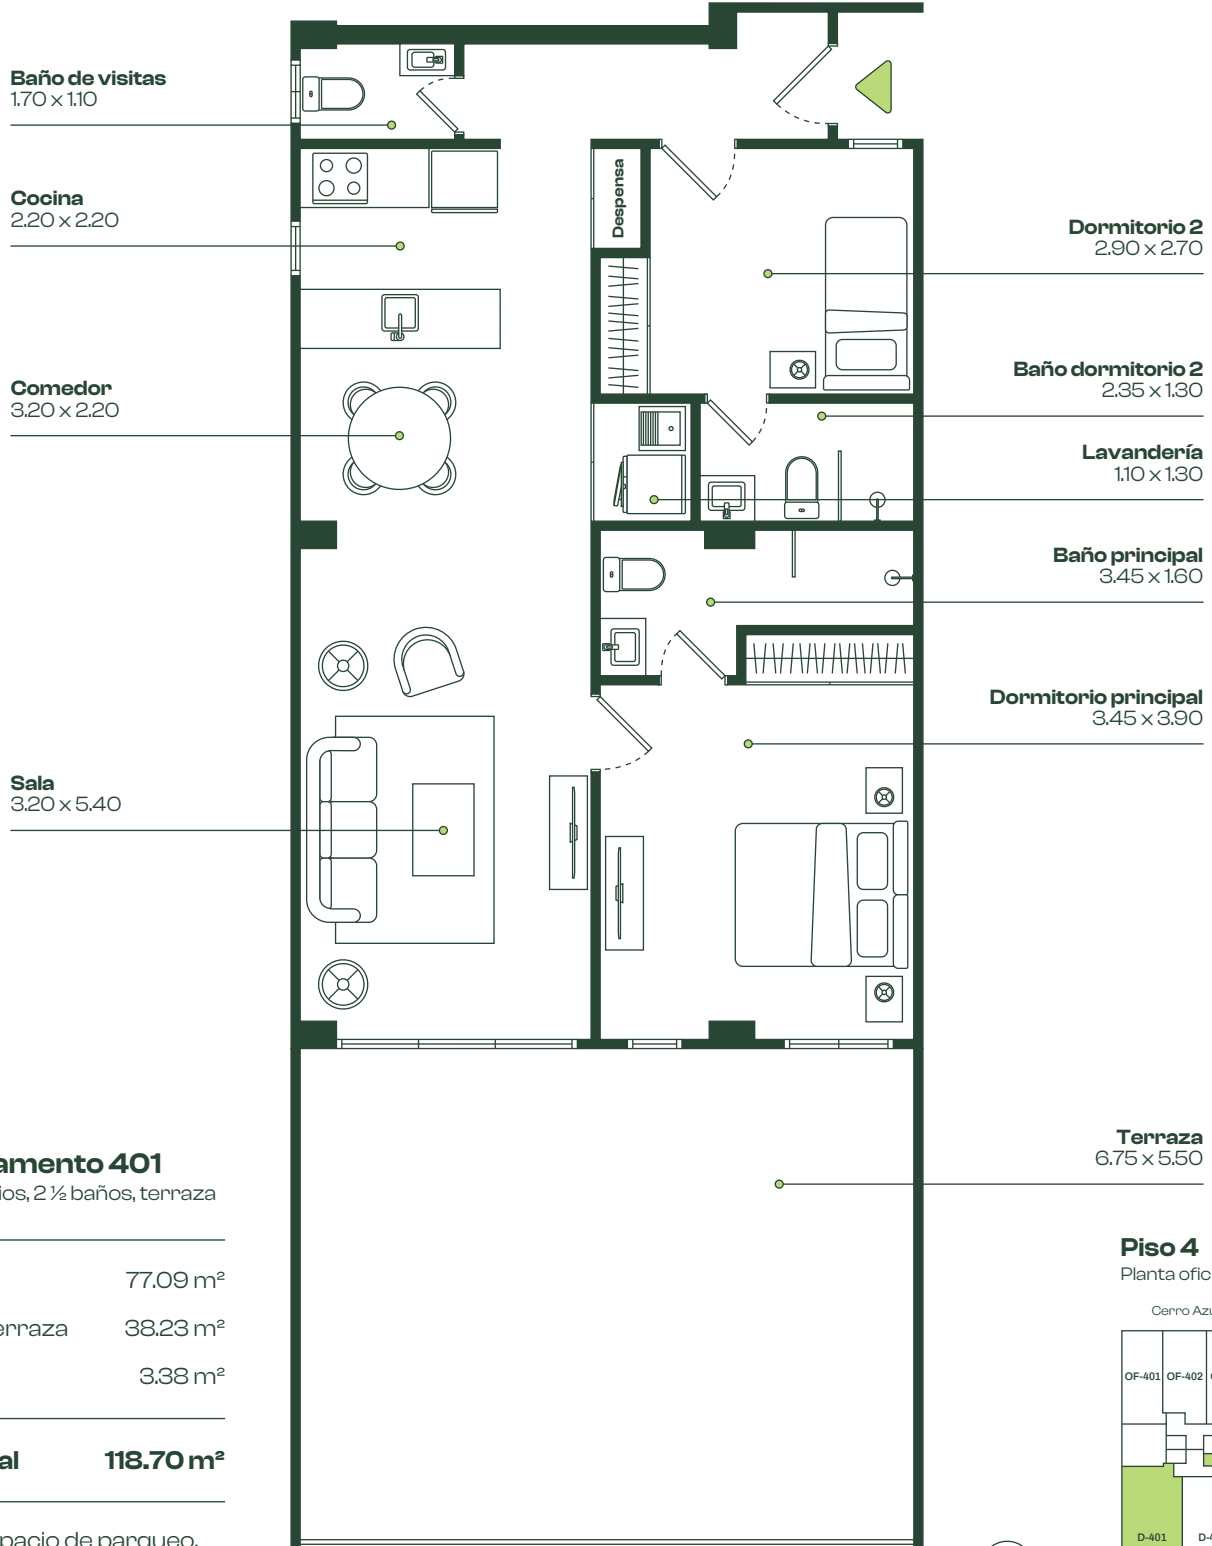

Departamento 401

2 dormitorios, 2 ½ baños, terraza

Área útil 77.09 m²

Área de terraza 38.23 m²

Bodega 3.38 m²

Área total 118.70 m²

Incluye espacio de parqueo.


Vista hacia av. Leopoldo Carrera



Piso 4

Planta oficinas y dptos.

Cerro Azul / Olivos II

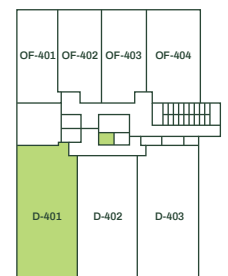

Av. Leopoldo Carrera

Información de ventas

En oficina: Av. Leopoldo Carrera, edificio Marbe Business Center, oficina 110. Guayaquil, Ecuador; o en obra.

04-5100-816 ☎ 099-334-6185 • ventas@construtoramarbe.com • www.construtoramarbe.com

📍📞 @constructora.marbe

Proyecto financiado por
Produbanco 
Grupo Promerica

marbe
CONSTRUCTORA