


Departamento 402 110.33 m²

2 dormitorios, 2 ½ baños, terraza

Piso 4

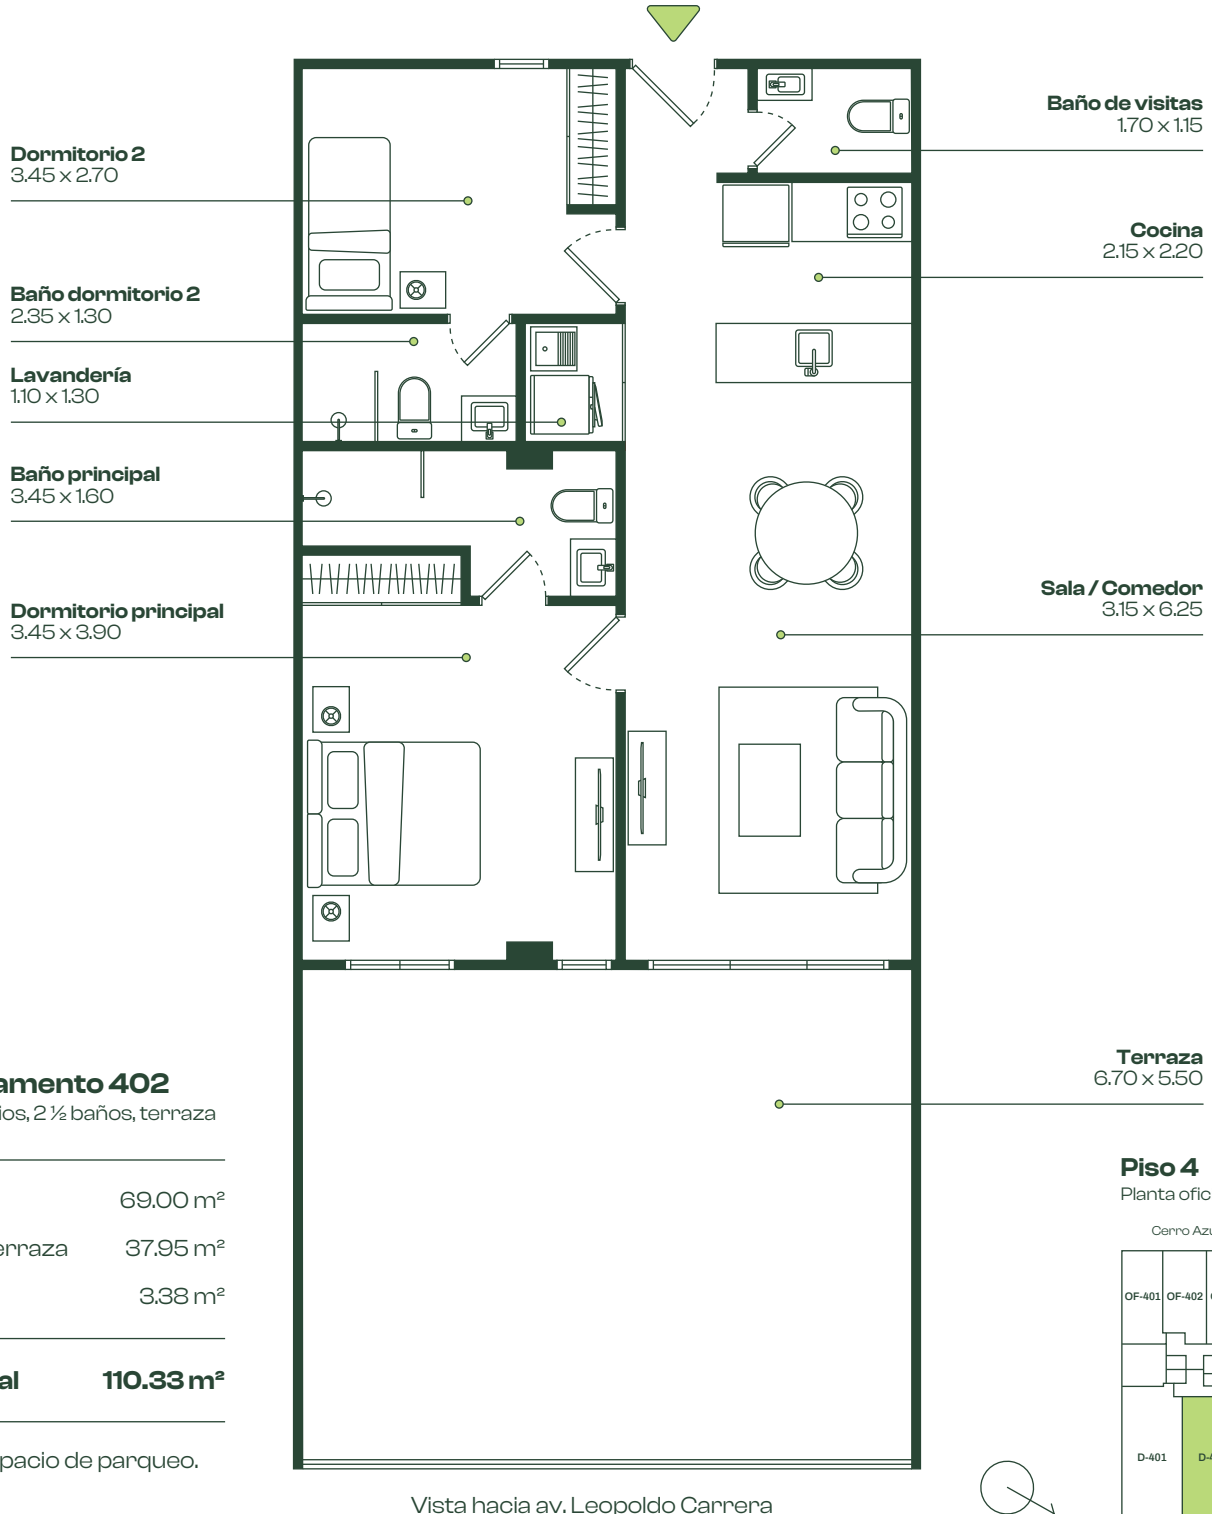

Departamento 402

2 dormitorios, 2 ½ baños, terraza

Área útil 69.00 m²

Área de terraza 37.95 m²


Bodega 3.38 m²

Área total 110.33 m²

Incluye espacio de parqueo.

Piso 4 Planta oficinas y dptos.

Cerro Azul / Olivos II

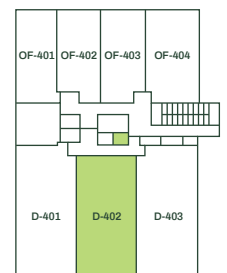

Av. Leopoldo Carrera

Información de ventas

En oficina: Av. Leopoldo Carrera, edificio Marbe Business Center, oficina 110. Guayaquil, Ecuador; o en obra.

04-5100-816 ☎ 099-334-6185 • ventas@construtoramarbe.com • www.construtoramarbe.com

📍 @construtora.marbe

Proyecto financiado por
Produbanco
Grupo Promerica

marbe
CONSTRUCTORA